

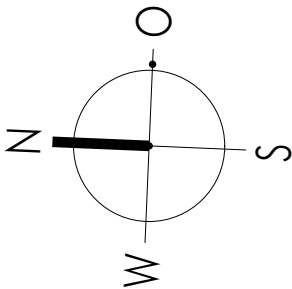


Erdgeschoß


**TOP 06**

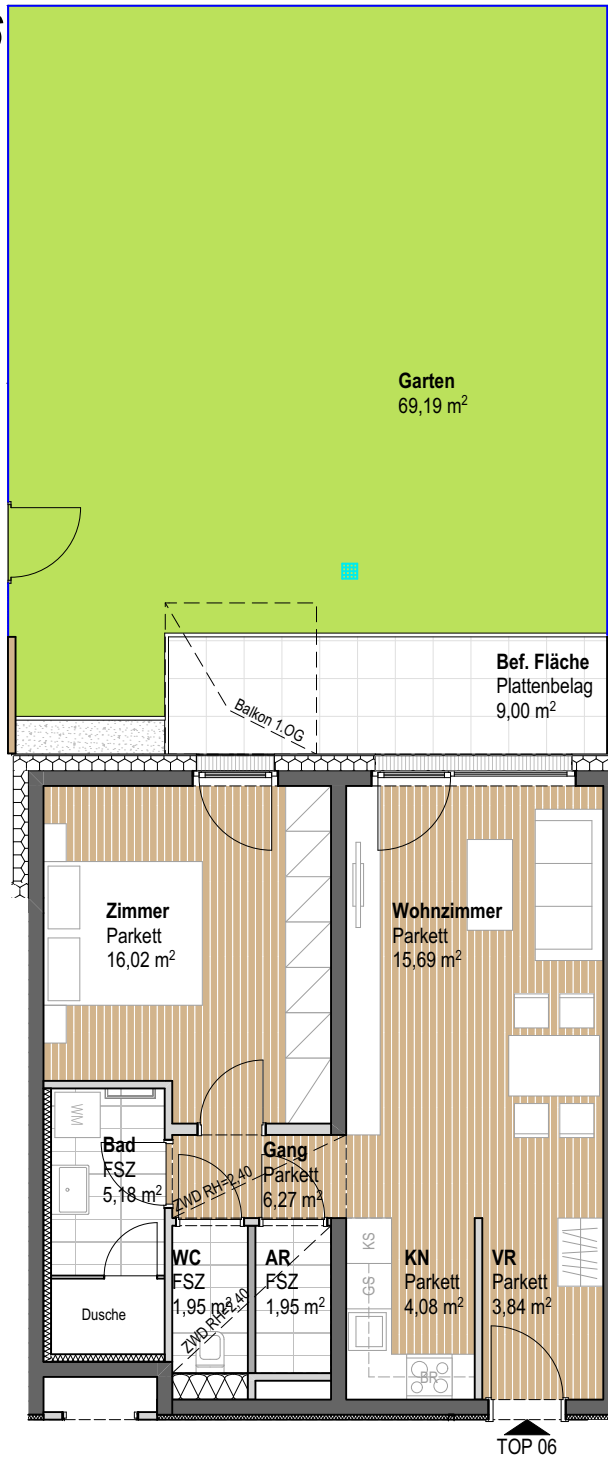

Übersicht Kellergeschoß

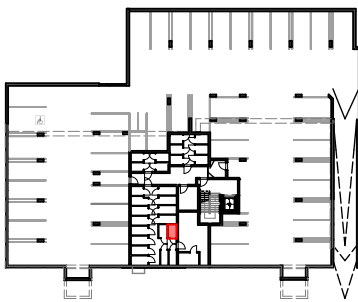

Übersicht Erdgeschoß

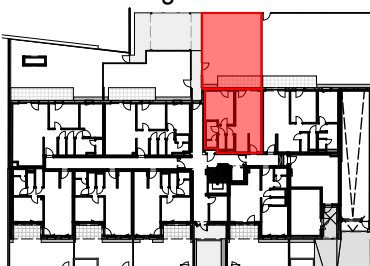

Gabrieler Straße

**Wohnnutzfläche**

- Befestigte Fläche
- Garten
- Kellerabteil KA\_06

**54,98 m<sup>2</sup>**

- 9,00 m<sup>2</sup>
- 69,19 m<sup>2</sup>
- 2,10 m<sup>2</sup>

Die dargestellten Einrichtungsgegenstände gehören nicht zur Wohnungsausstattung, sie dienen lediglich als Einrichtungsvorschlag!  
Gestalterische und technische Änderungen vorbehalten!

0 1 2 3 4 5 m

MASSTAB 1:100 | DIN A4

Stand: 17.10.2023 PP  
1:100 auf A4